


Maßstab 1:100



Wohnung **WA01**

Erdgeschoss, ca. 62,90 m²

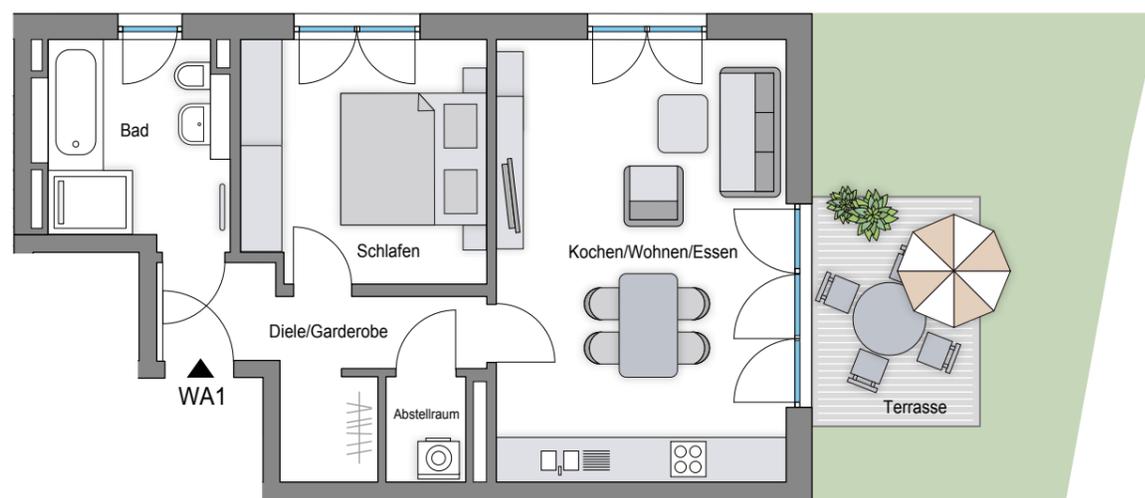

2 Zimmer + Terrasse / Garten

Bad	8,02 m ²
Schlafen	12,59 m ²
Diele/Garderobe	8,04 m ²
Abstellraum	1,75 m ²
Kochen/Wohnen/Essen	28,06 m ²
Terrasse 1/2	4,44 m ²
Gesamtwohnfläche	62,90 m²
Gartenfläche	ca. 17,00 m ²

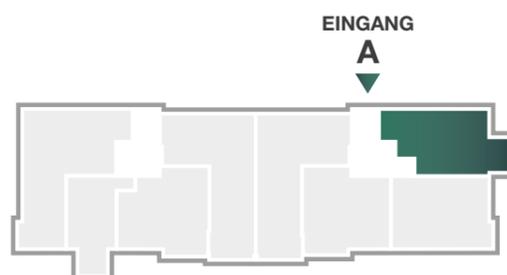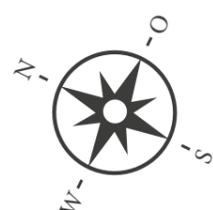


Für eine maßstabsgetreue Ansicht drucken Sie diesen Grundriss ohne Größenanpassung aus.
Die Werte können jedoch kleine Abweichungen enthalten.

Maßstab 1:100


Wohnung **WA02**

Erdgeschoss, ca. 63,00 m²

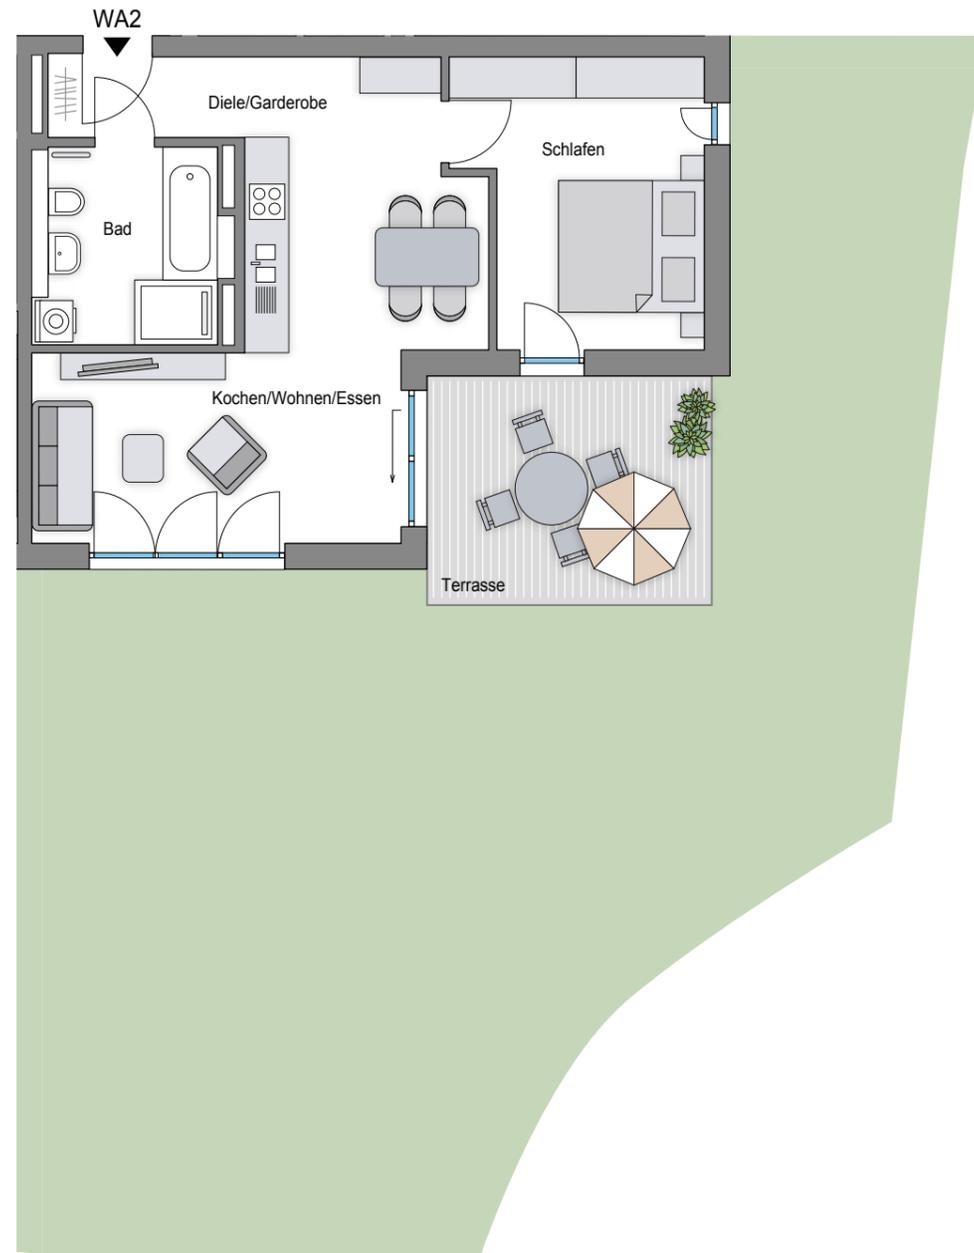

2 Zimmer + Terrasse / Garten

Bad	8,00 m ²
Diele/Garderobe	3,48 m ²
Schlafen	14,56 m ²
Kochen/Wohnen/Essen	29,91 m ²
Terrasse 1/2	7,05 m ²
Gesamtwohnfläche	63,00 m²
<hr/>	
Gartenfläche	ca. 111,00 m ²

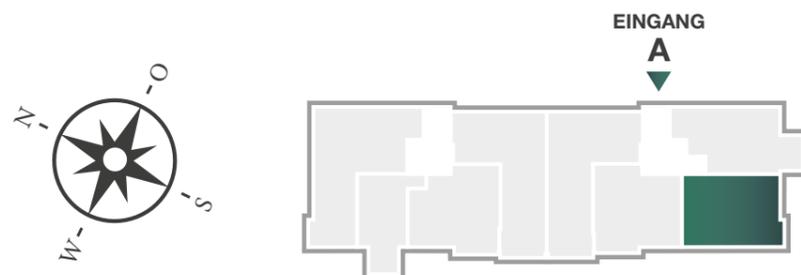

Für eine maßstabsgetreue Ansicht drucken Sie diesen Grundriss ohne Größenanpassung aus.
Die Werte können jedoch kleine Abweichungen enthalten.

Maßstab 1:100


Wohnung **WA 03**

Erdgeschoss, ca. 63,78 m²



2 Zimmer + Terrasse / Garten

Bad	7,32 m ²
Diele/Garderobe	6,27 m ²
Schlafen	13,36 m ²
Kochen/Wohnen/Essen	29,01 m ²
Abstellraum	2,30 m ²
Terrasse 1/2	5,52 m ²
Gesamtwohnfläche	63,78 m²
<hr/>	
Gartenfläche	ca. 77,00 m ²

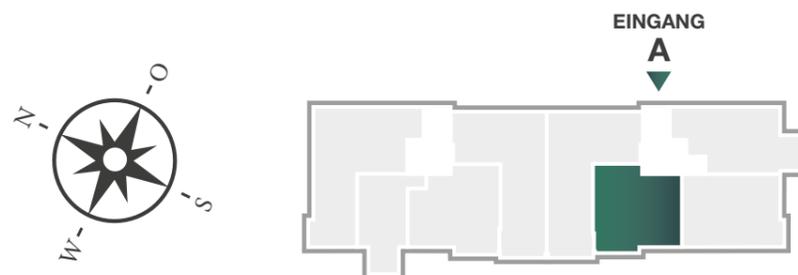


Für eine maßstabsgetreue Ansicht drucken Sie diesen Grundriss ohne Größenanpassung aus.
Die Werte können jedoch kleine Abweichungen enthalten.

Maßstab 1:100


Wohnung **WA04**

Erdgeschoss, ca. 82,83 m²

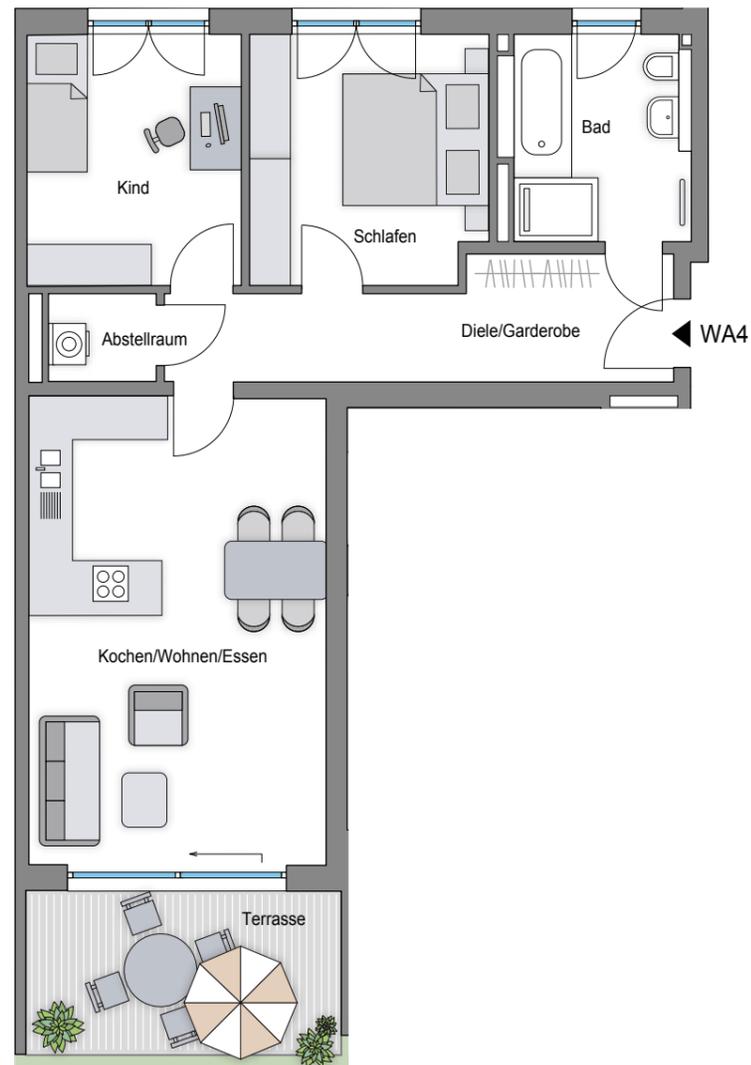

3 Zimmer + Terrasse / Garten

Bad	8,54 m ²
Diele/Garderobe	11,62 m ²
Schlafen	12,61 m ²
Kind	11,42 m ²
Abstellraum	1,93 m ²
Kochen/Wohnen/Essen	31,05 m ²
Terrasse 1/2	5,66 m ²
Gesamtwohnfläche	82,83 m²
Gartenfläche	ca. 34,00 m ²

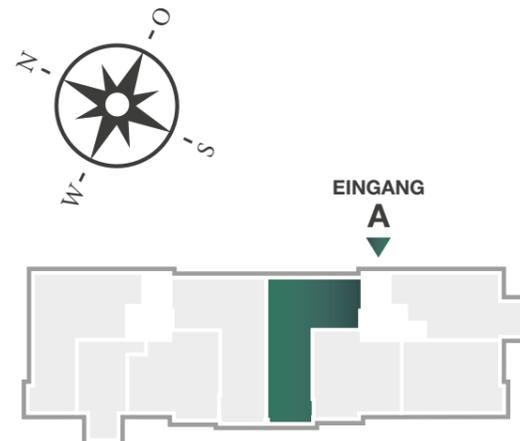


Für eine maßstabsgetreue Ansicht drucken Sie diesen Grundriss ohne Größenanpassung aus.
Die Werte können jedoch kleine Abweichungen enthalten.

Maßstab 1:100



Wohnung **WA 05**

1. Obergeschoss, ca. 59,05 m²

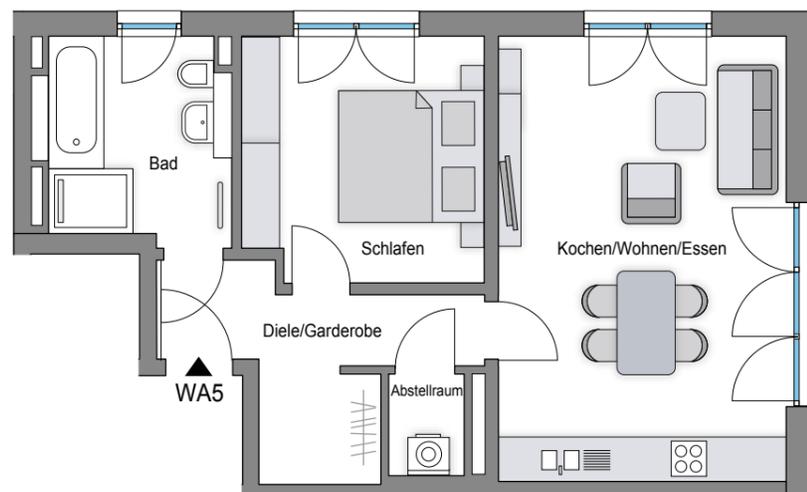

2 Zimmer

Bad	8,02 m ²
Diele/Garderobe	8,63 m ²
Schlafen	12,59 m ²
Abstellraum	1,75 m ²
Kochen/Wohnen/Essen	28,06 m ²
Gesamtwohnfläche	59,05 m²

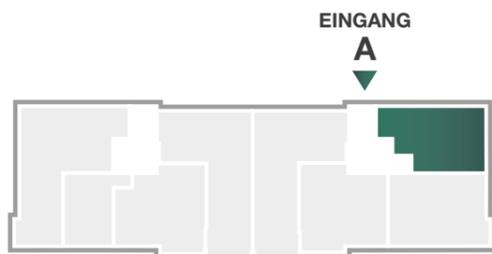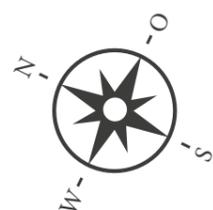


Für eine maßstabsgetreue Ansicht drucken Sie diesen Grundriss ohne Größenanpassung aus.
Die Werte können jedoch kleine Abweichungen enthalten.

Maßstab 1:100



Wohnung **WA 06**

1. Obergeschoss, ca. 62,45 m²

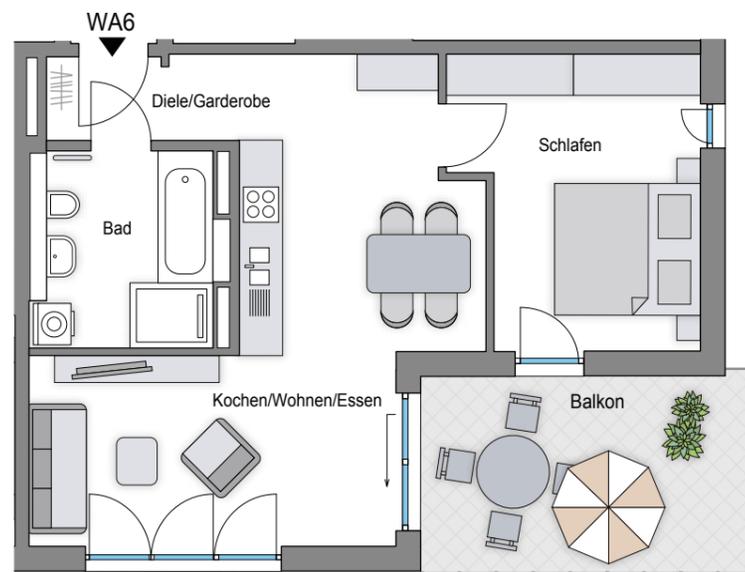

2 Zimmer + Balkon

Bad	8,00 m ²
Diele/Garderobe	3,48 m ²
Schlafen	14,56 m ²
Kochen/Wohnen/Essen	29,91 m ²
Balkon 1/2	6,50 m ²
Gesamtwohnfläche	62,45 m²

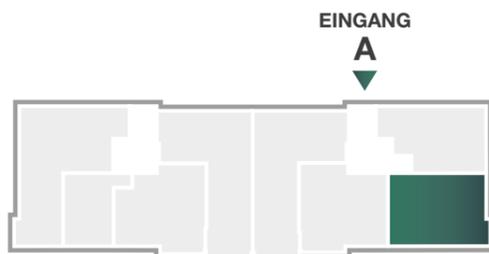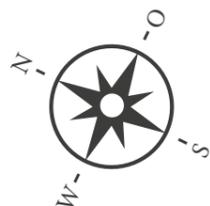


Für eine maßstabsgetreue Ansicht drucken Sie diesen Grundriss ohne Größenanpassung aus.
Die Werte können jedoch kleine Abweichungen enthalten.

Maßstab 1:100


Wohnung **WA07**

1. Obergeschoss, ca. 63,69 m²

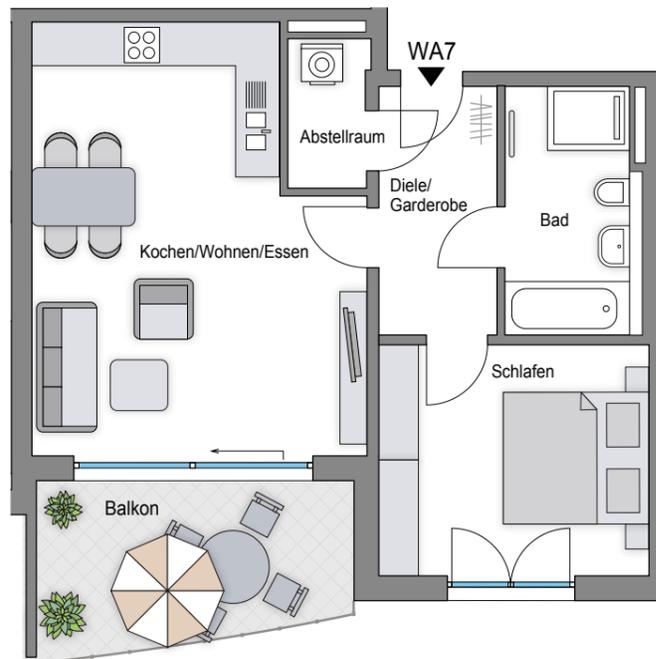

2 Zimmer + Balkon

Bad	7,32 m ²
Diele/Garderobe	6,27 m ²
Schlafen	13,36 m ²
Kochen/Wohnen/Essen	29,01 m ²
Abstellraum	2,44 m ²
Balkon 1/2	5,29 m ²
Gesamtwohnfläche	63,69 m²

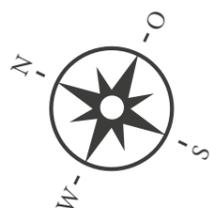


Für eine maßstabsgetreue Ansicht drucken Sie diesen Grundriss ohne Größenanpassung aus.
Die Werte können jedoch kleine Abweichungen enthalten.

Maßstab 1:100


Wohnung **WA 08**

1. Obergeschoss, ca. 83,09 m²

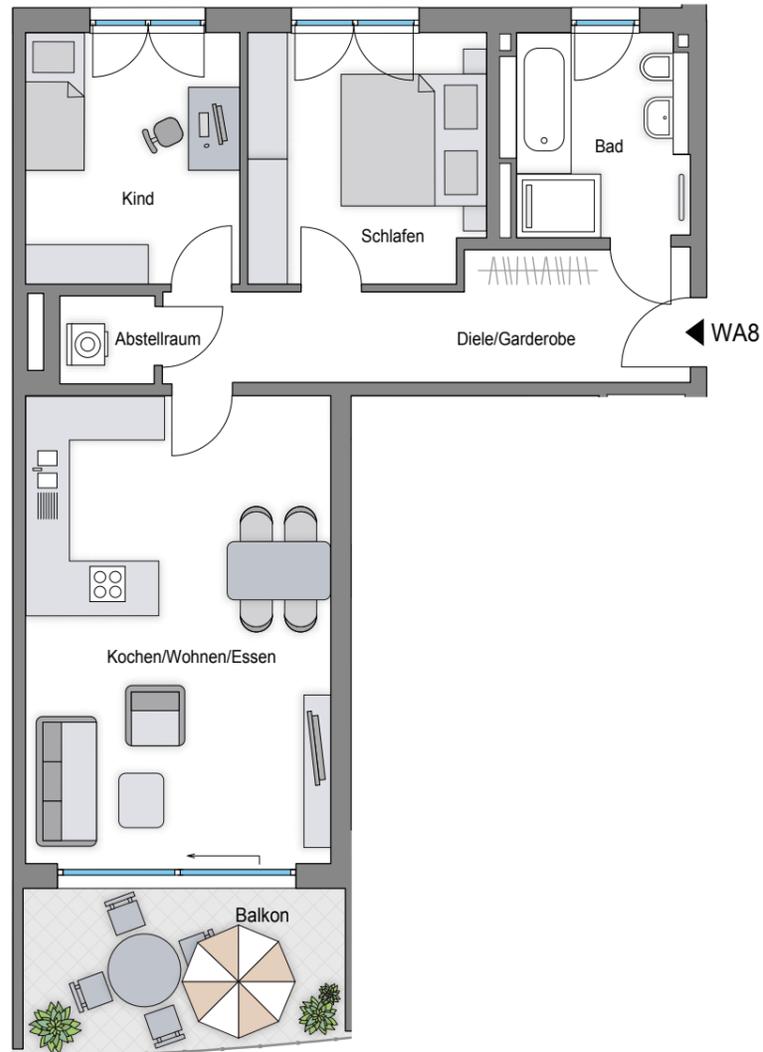

3 Zimmer + Balkon

Bad	8,54 m ²
Diele/Garderobe	12,11 m ²
Schlafen	12,61 m ²
Kind	11,42 m ²
Kochen/Wohnen/Essen	31,05 m ²
Abstellraum	1,93 m ²
Balkon 1/2	5,43 m ²
Gesamtwohnfläche	83,09 m²

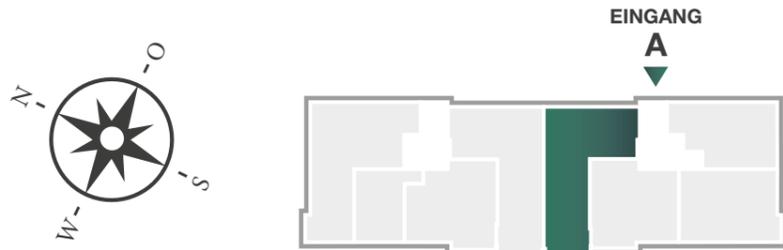


Für eine maßstabsgetreue Ansicht drucken Sie diesen Grundriss ohne Größenanpassung aus.
Die Werte können jedoch kleine Abweichungen enthalten.

Maßstab 1:100


Wohnung **WA 09**

2. Obergeschoss, ca. 59,05 m²

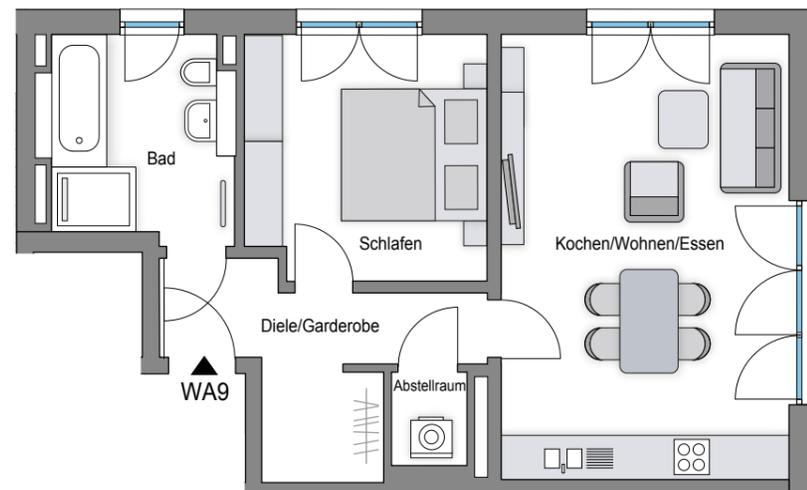

2 Zimmer

Bad	8,02 m ²
Diele/Garderobe	8,63 m ²
Schlafen	12,59 m ²
Abstellraum	1,75 m ²
Kochen/Wohnen/Essen	28,06 m ²
Gesamtwohnfläche	59,05 m²

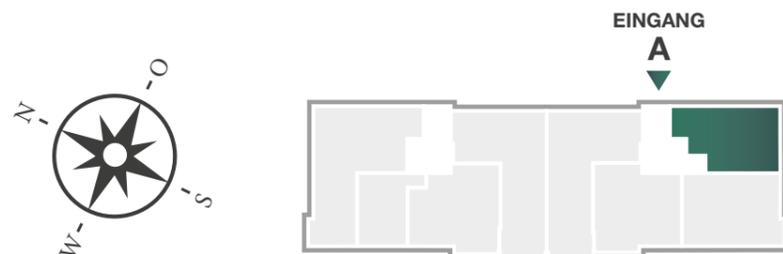


Für eine maßstabsgetreue Ansicht drucken Sie diesen Grundriss ohne Größenanpassung aus.
Die Werte können jedoch kleine Abweichungen enthalten.

Maßstab 1:100


Wohnung **WA 10**

2 . Obergeschoss, ca. 62,45 m²

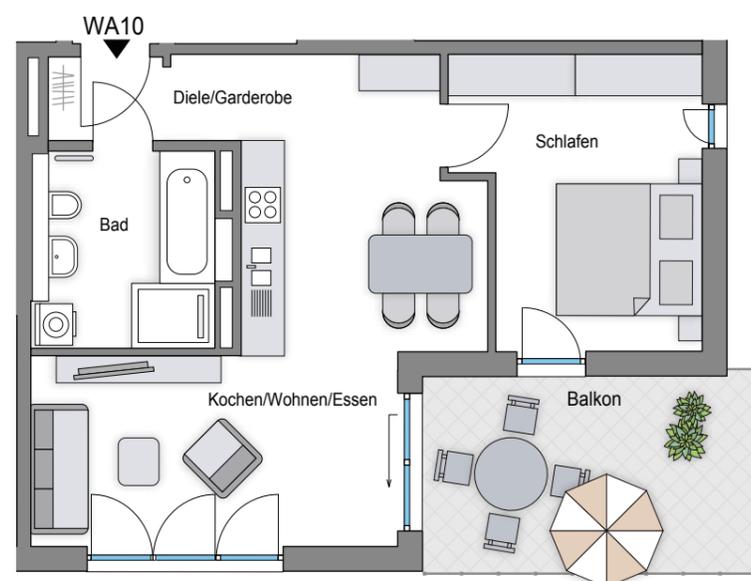

2 Zimmer + Balkon

Bad	8,00 m ²
Diele/Garderobe	3,48 m ²
Schlafen	14,56 m ²
Kochen/Wohnen/Essen	29,91 m ²
Balkon 1/2	6,50 m ²
Gesamtwohnfläche	62,45 m²

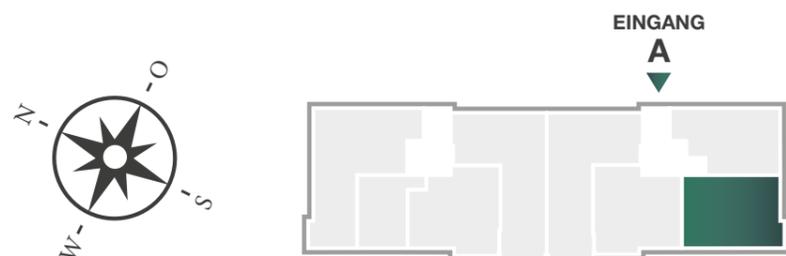


Für eine maßstabgetreue Ansicht drucken Sie diesen Grundriss ohne Größenanpassung aus.
Die Werte können jedoch kleine Abweichungen enthalten.

Maßstab 1:100


Wohnung **WA 11**

2. Obergeschoss, ca. 63,69 m²

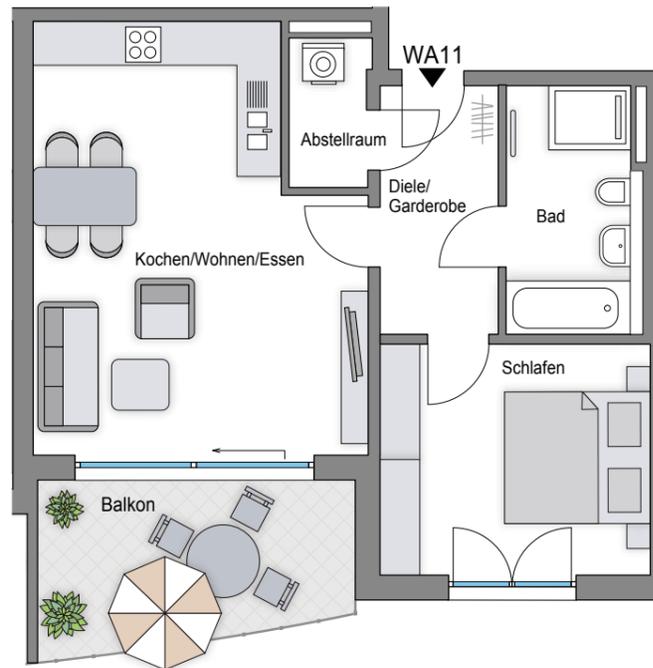

2 Zimmer + Balkon

Bad	7,32 m ²
Diele/Garderobe	6,27 m ²
Schlafen	13,36 m ²
Kochen/Wohnen/Essen	29,01 m ²
Abstellraum	2,44 m ²
Balkon 1/2	5,29 m ²
Gesamtwohnfläche	63,69 m²

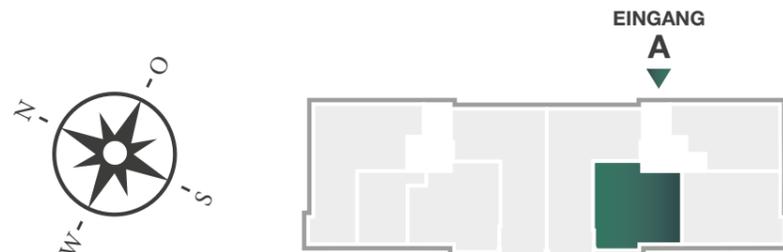


Für eine maßstabsgetreue Ansicht drucken Sie diesen Grundriss ohne Größenanpassung aus.
Die Werte können jedoch kleine Abweichungen enthalten.

Maßstab 1:100


Wohnung WA12

2. Obergeschoss, ca. 83,09 m²

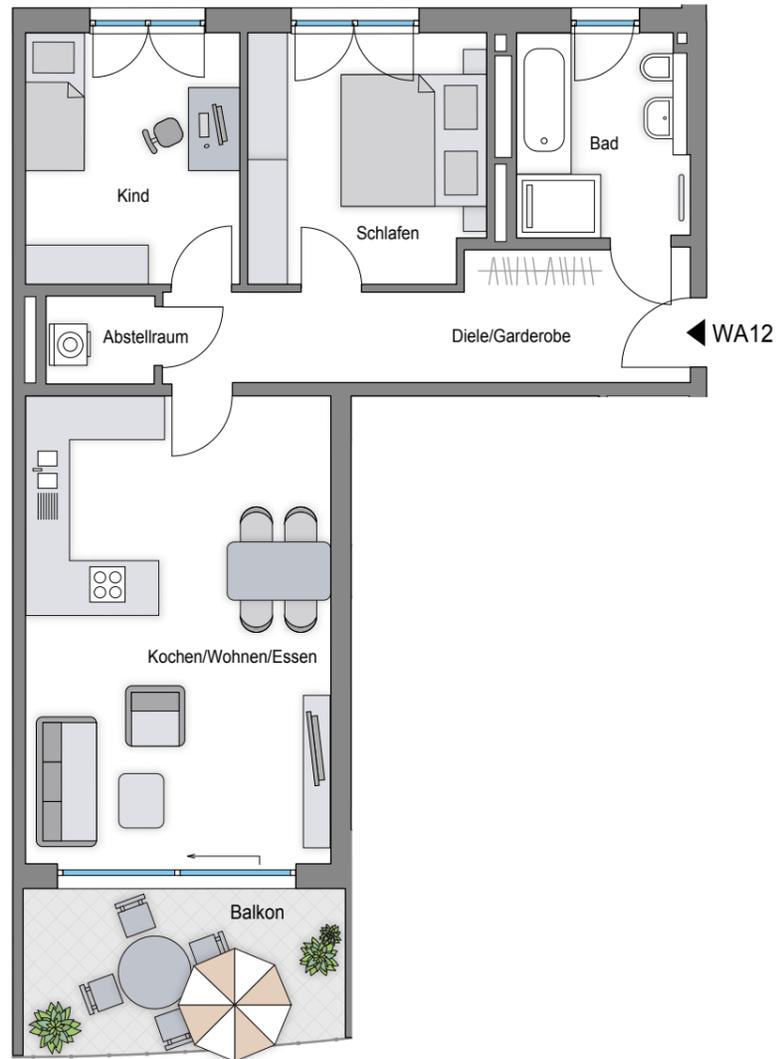

3 Zimmer + Balkon

Bad	8,54 m ²
Diele/Garderobe	12,11 m ²
Schlafen	12,61 m ²
Kind	11,42 m ²
Kochen/Wohnen/Essen	31,05 m ²
Abstellraum	1,93 m ²
Balkon 1/2	5,43 m ²
Gesamtwohnfläche	83,09 m²

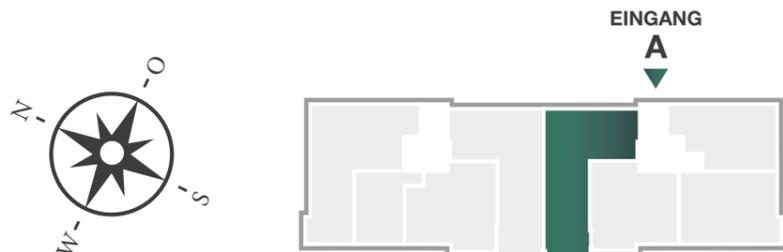


Für eine maßstabsgetreue Ansicht drucken Sie diesen Grundriss ohne Größenanpassung aus.
Die Werte können jedoch kleine Abweichungen enthalten.

Maßstab 1:100



Wohnung WA 13

3. Obergeschoss, ca. 87,98 m²

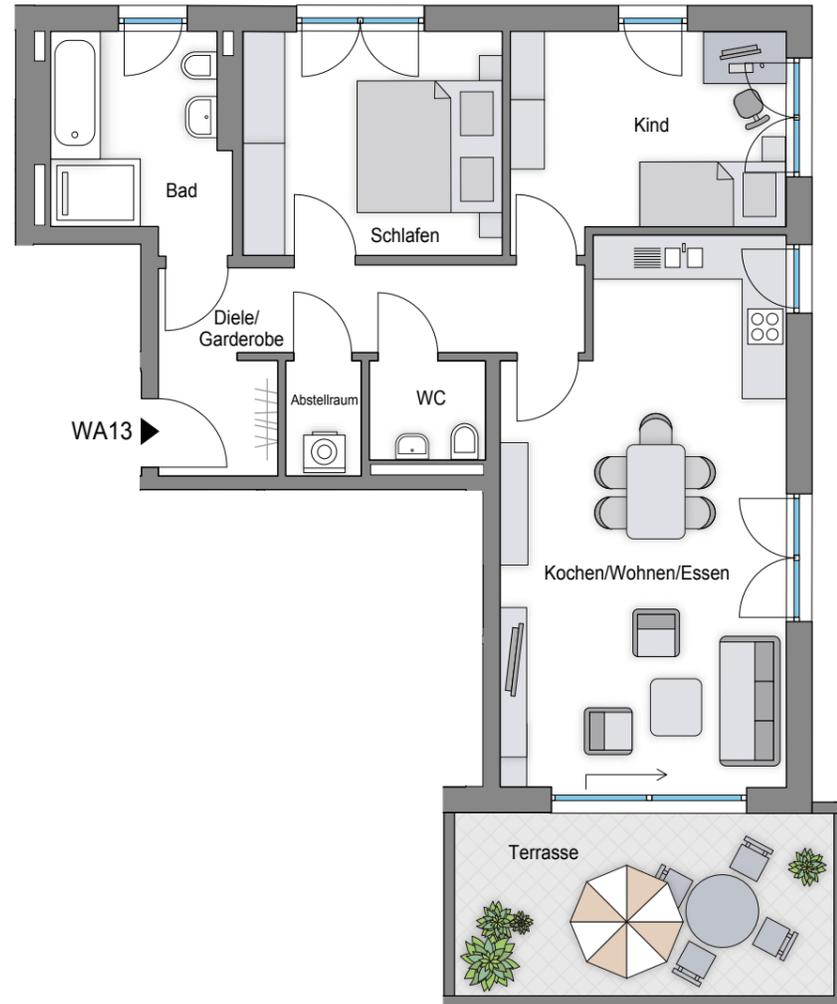

3 Zimmer + Balkon

Bad	8,19 m ²
Diele/Garderobe	10,80 m ²
Schlafen	12,40 m ²
WC	2,62 m ²
Abstellraum	1,81 m ²
Kind	12,12 m ²
Kochen/Wohnen/Essen	32,44 m ²
Terrasse 1/2	7,60 m ²
Gesamtwohnfläche	87,98 m²

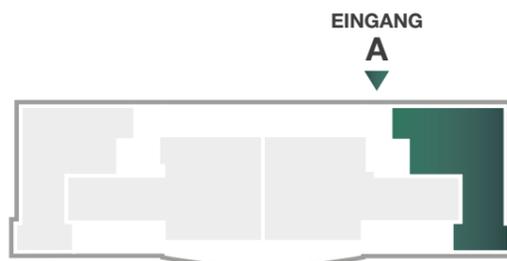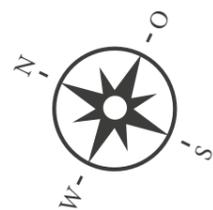


Für eine maßstabsgetreue Ansicht drucken Sie diesen Grundriss ohne Größenanpassung aus.
Die Werte können jedoch kleine Abweichungen enthalten.

Maßstab 1:100

Wohnung WA 14

3. Obergeschoss, ca. 128,94 m²

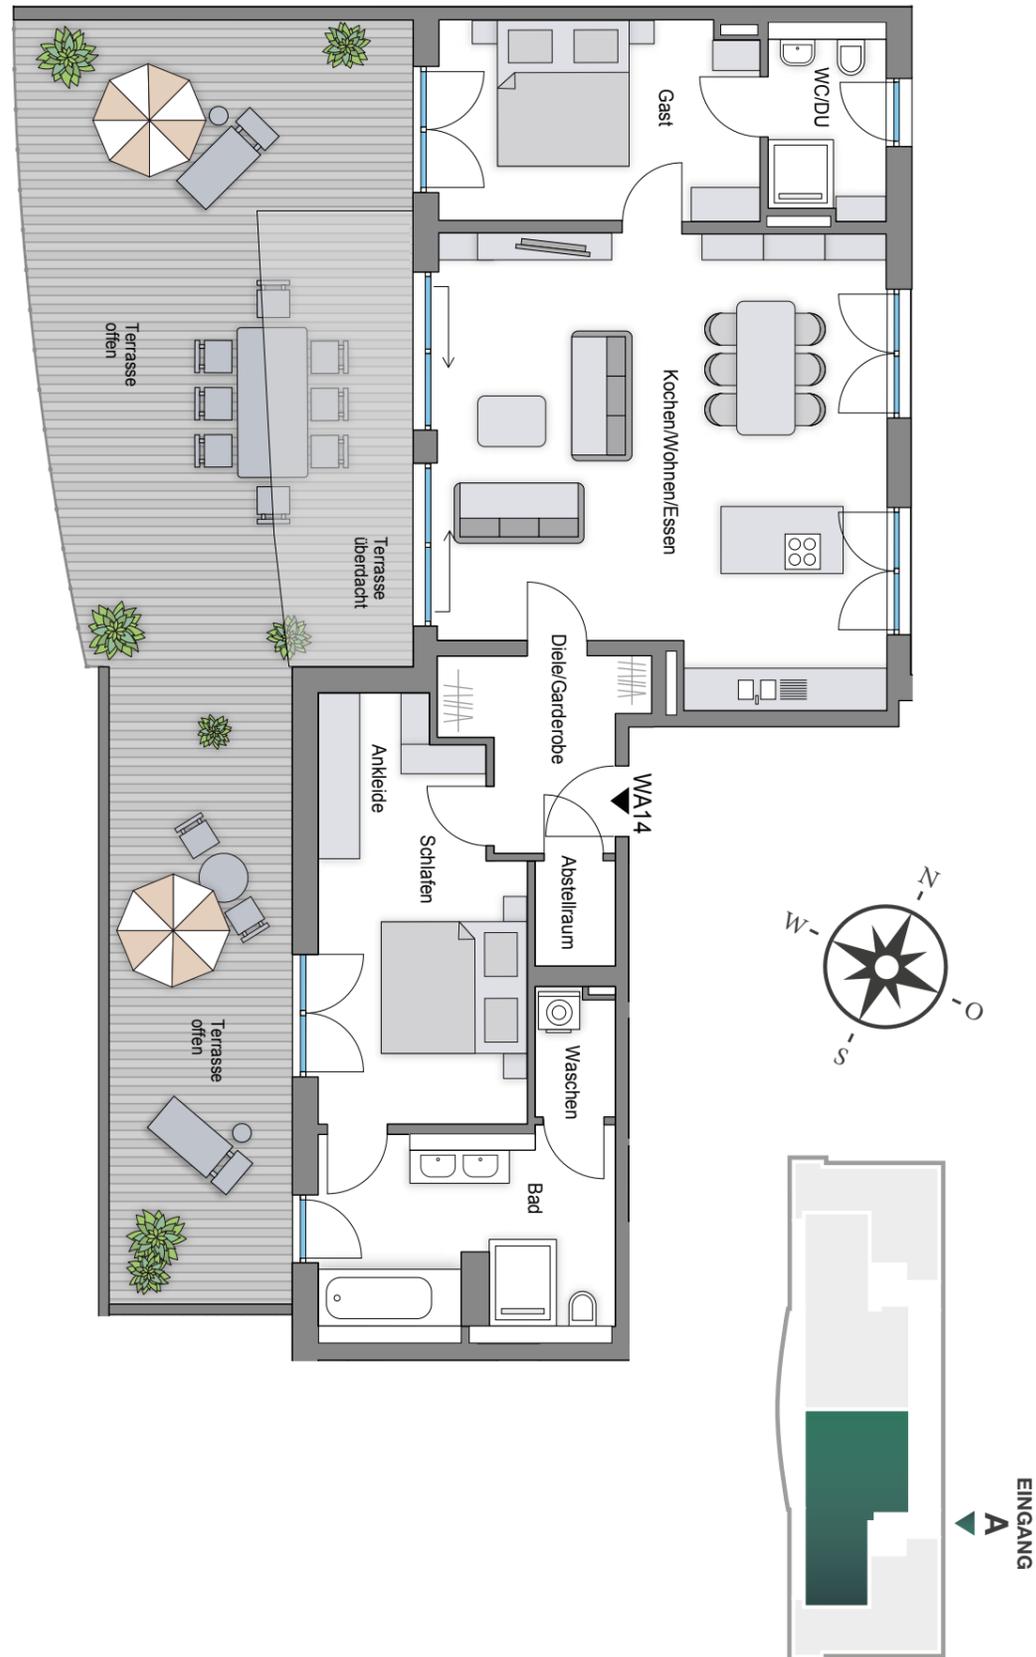

3 Zimmer + Dachterrasse


Abstellraum	1,73 m ²
Diele/Garderobe	6,45 m ²
Schlafen	17,41 m ²
Bad	13,26 m ²
Waschen	2,09 m ²
Kochen/Wohnen/Essen	43,32 m ²
WC/DU	4,84 m ²
Gast	14,13 m ²
Terrasse (51,41 m ²) x 1/2 (davon überdacht 13,81 m ²)	25,71 m ²
Gesamtwohnfläche	128,94 m²

Für eine maßstabsgetreue Ansicht drucken Sie diesen Grundriss ohne Größenanpassung aus.
Die Werte können jedoch kleine Abweichungen enthalten.

Aufgang B

Maßstab 1:100

Wohnung **WB01**

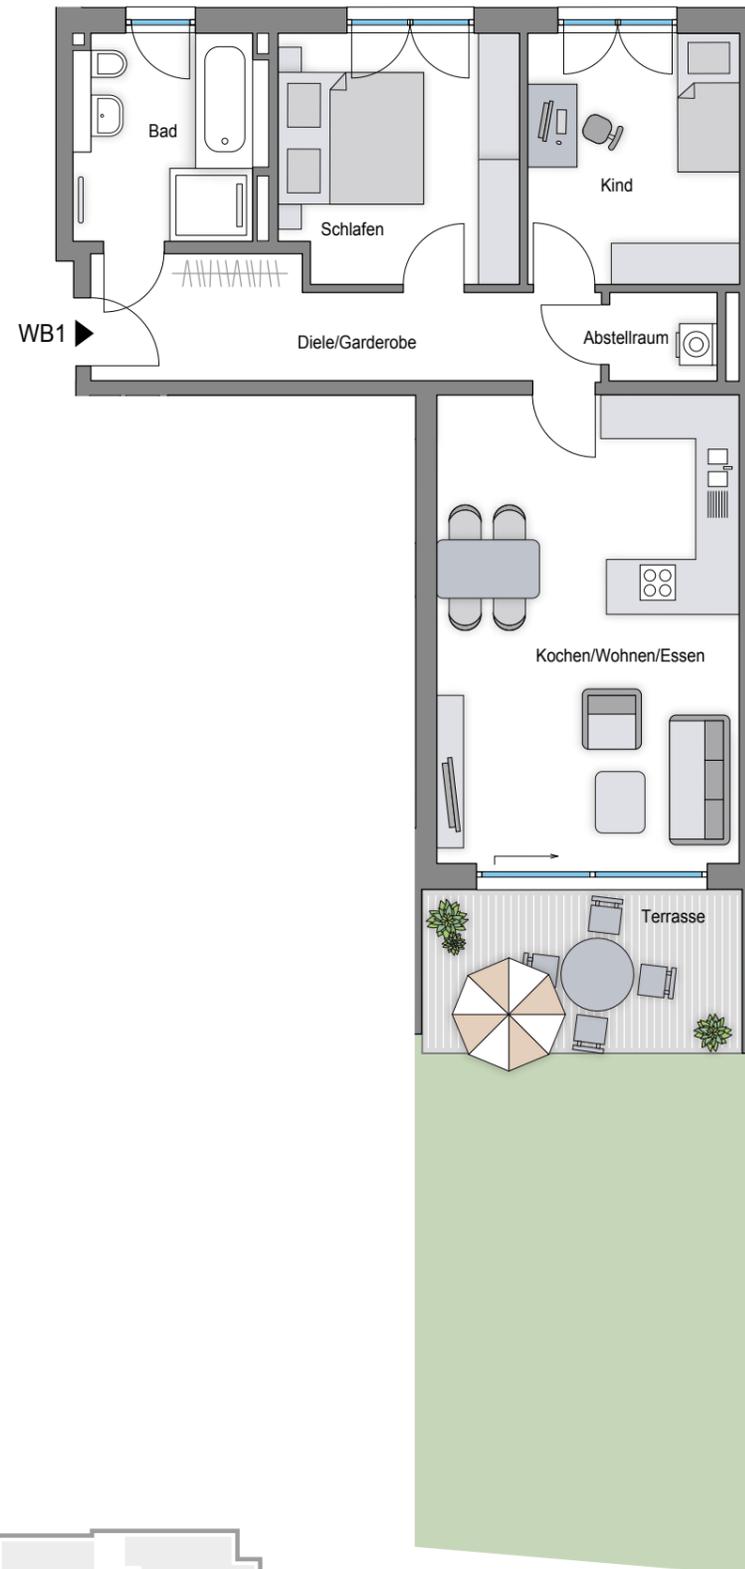

Erdgeschoss, ca. 82,83 m²

3 Zimmer + Terrasse / Garten


Bad	8,54 m ²
Diele/Garderobe	11,62 m ²
Schlafen	12,61 m ²
Kind	11,42 m ²
Abstellraum	1,93 m ²
Kochen/Wohnen/Essen	31,67 m ²
Terrasse 1/2	5,66 m ²
Gesamtwohnfläche	82,83 m²
Gartenfläche	ca. 32,00 m ²

Für eine maßstabgetreue Ansicht drucken Sie diesen Grundriss ohne Größenanpassung aus.
Die Werte können jedoch kleine Abweichungen enthalten.

Maßstab 1:100


Wohnung **WB 02**

Erdgeschoss, ca. 64,04 m²

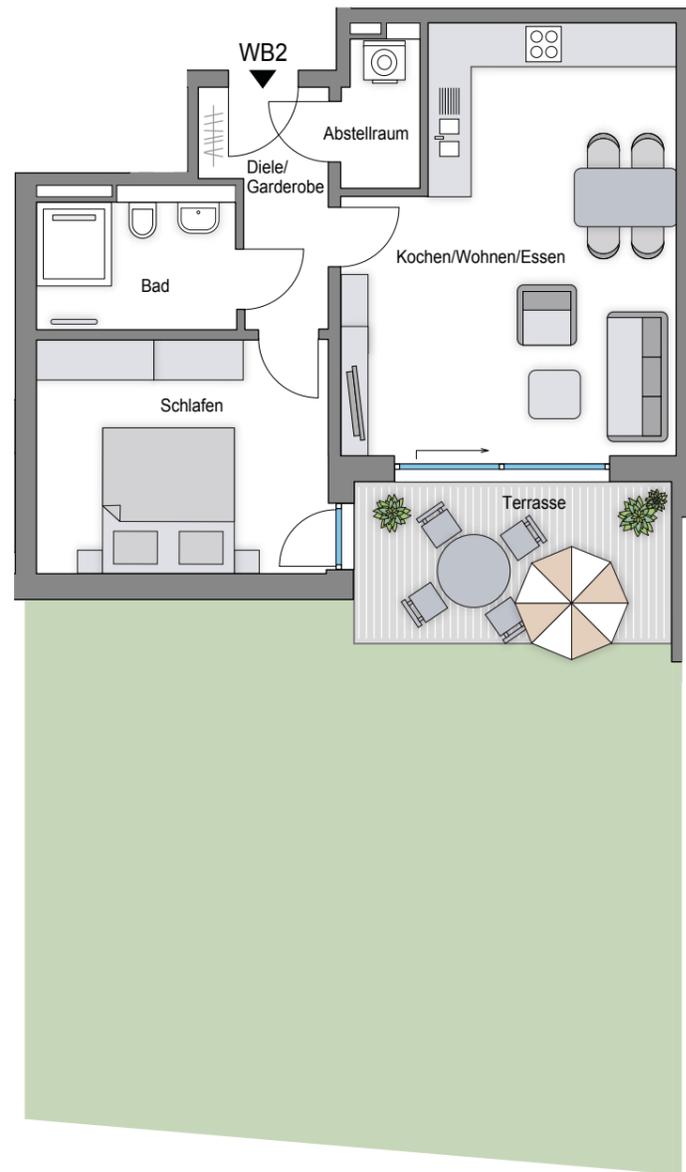

2 Zimmer + Terrasse / Garten

Bad	5,93 m ²
Diele/Garderobe	5,57 m ²
Abstellraum	2,57 m ²
Schlafen	15,44 m ²
Kochen/Wohnen/Essen	29,01 m ²
Terrasse 1/2	5,52 m ²
Gesamtwohnfläche	64,04 m²
<hr/>	
Gartenfläche	ca. 59,00 m ²

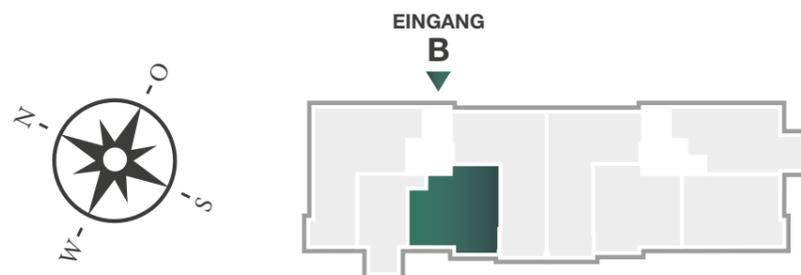


Für eine maßstabsgetreue Ansicht drucken Sie diesen Grundriss ohne Größenanpassung aus.
Die Werte können jedoch kleine Abweichungen enthalten.

Maßstab 1:100


Wohnung **WB 03**

Erdgeschoss, ca. 41,55 m²

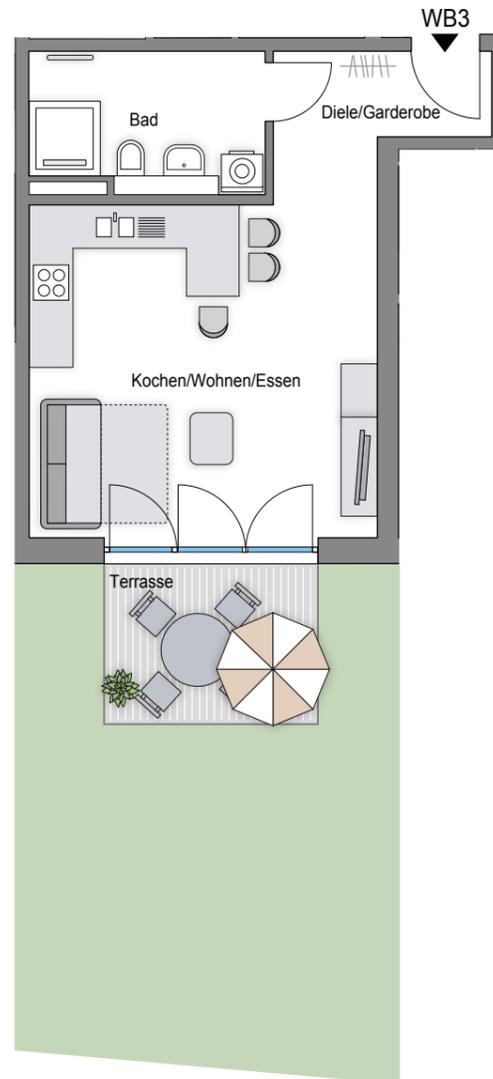


1 Zimmer + Terrasse / Garten

Bad	6,73 m ²
Diele/Garderobe	5,38 m ²
Kochen/Wohnen/Essen	25,68 m ²
Terrasse 1/2	3,76 m ²
Gesamtwohnfläche	41,55 m²
Gartenfläche	ca. 32,00 m ²

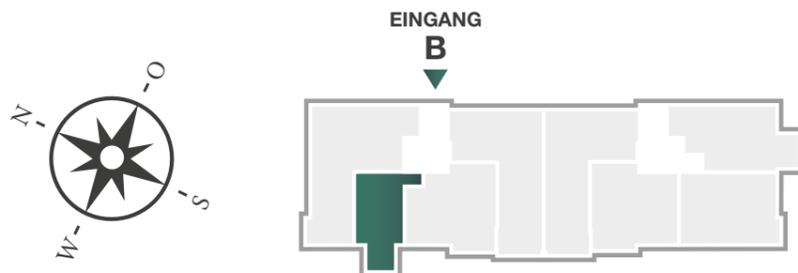

Für eine maßstabsgetreue Ansicht drucken Sie diesen Grundriss ohne Größenanpassung aus.
Die Werte können jedoch kleine Abweichungen enthalten.

Maßstab 1:100


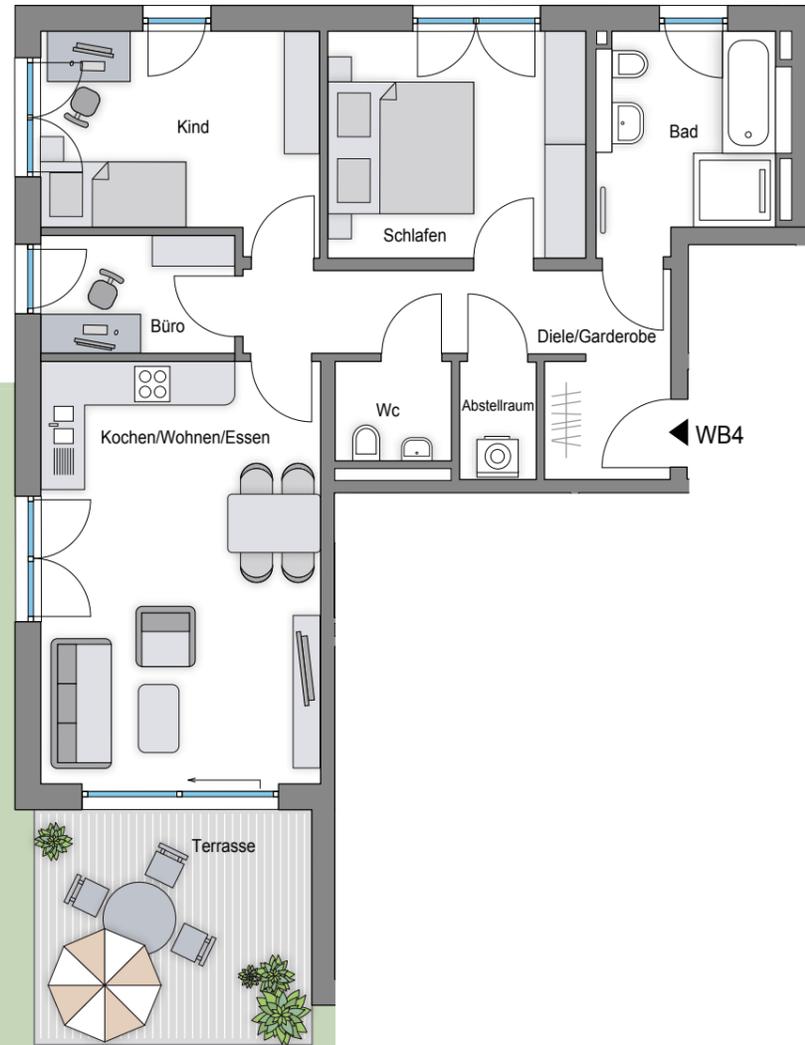


Wohnung **WB04**

Erdgeschoss, ca. 86,43 m²

3 Zimmer + Terrasse / Garten

Bad	8,52 m ²
Diele/Garderobe	10,92 m ²
WC	2,43 m ²
Büro	4,89 m ²
Abstellraum	1,89 m ²
Schlafen	12,39 m ²
Kind	12,23 m ²
Kochen/Wohnen/Essen	26,31 m ²
Terrasse 1/2	6,85 m ²
Gesamtwohnfläche	86,43 m²
Gartenfläche	ca. 121,00 m ²

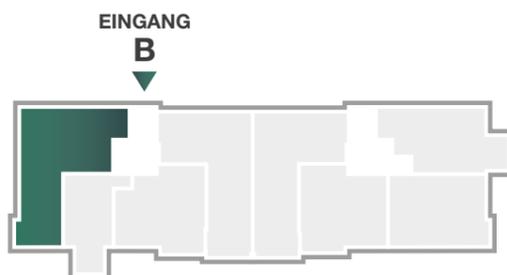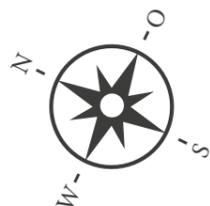


Für eine maßstabsgetreue Ansicht drucken Sie diesen Grundriss ohne Größenanpassung aus.
Die Werte können jedoch kleine Abweichungen enthalten.

Maßstab 1:100


Wohnung **WB 05**

1. Obergeschoss, ca. 83,06 m²

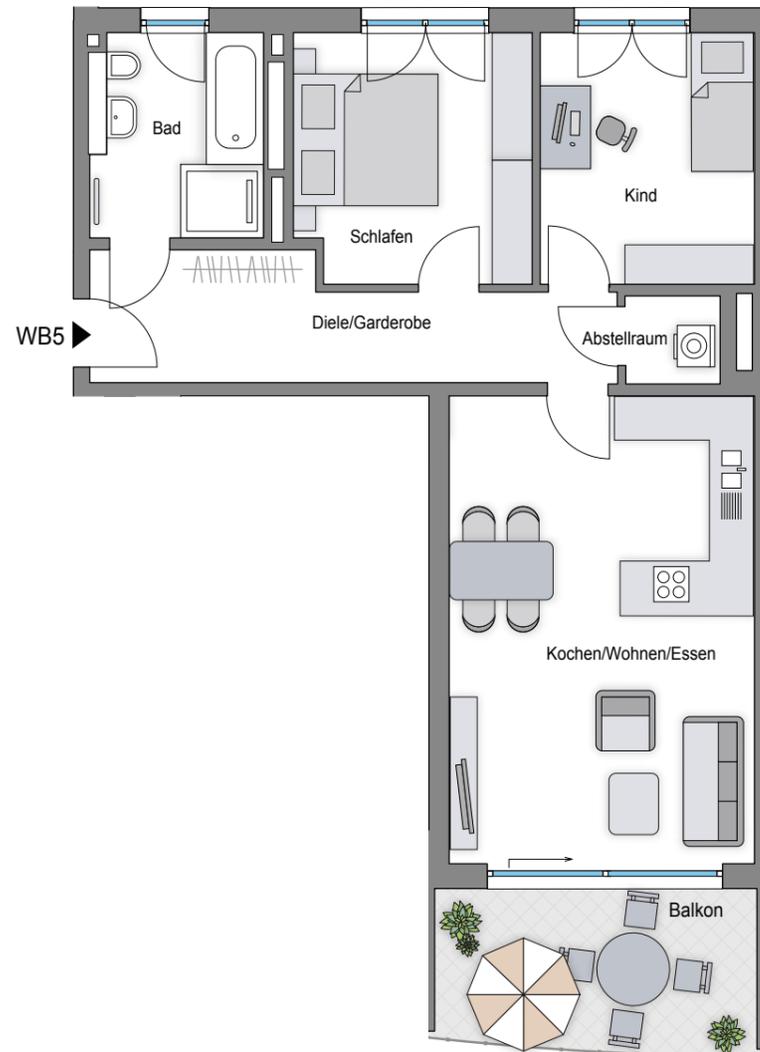

3 Zimmer + Balkon

Bad	8,54 m ²
Diele/Garderobe	12,11 m ²
Schlafen	12,61 m ²
Kind	11,42 m ²
Kochen/Wohnen/Essen	31,05 m ²
Abstellraum	1,93 m ²
Balkon 1/2	5,40 m ²
Gesamtwohnfläche	83,06 m²

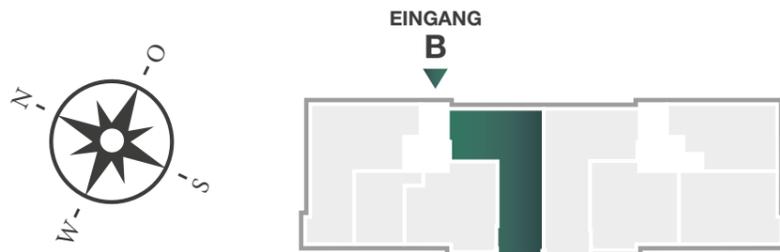


Für eine maßstabsgetreue Ansicht drucken Sie diesen Grundriss ohne Größenanpassung aus.
Die Werte können jedoch kleine Abweichungen enthalten.

Maßstab 1:100


Wohnung **WB 06**

1. Obergeschoss, ca. 64,02 m²

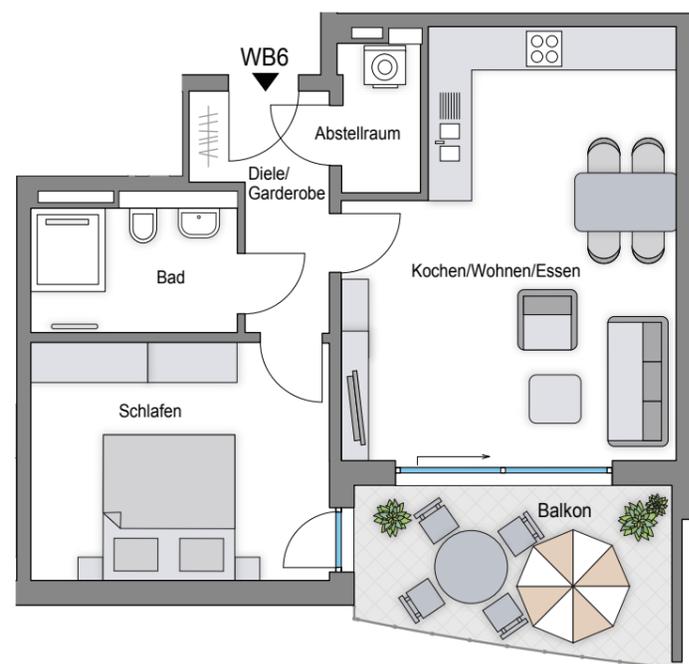

2 Zimmer + Balkon

Bad	5,93 m ²
Diele/Garderobe	5,57 m ²
Abstellraum	2,78 m ²
Schlafen	15,44 m ²
Kochen/Wohnen/Essen	29,01 m ²
Balkon 1/2	5,29 m ²
Gesamtwohnfläche	64,02 m²

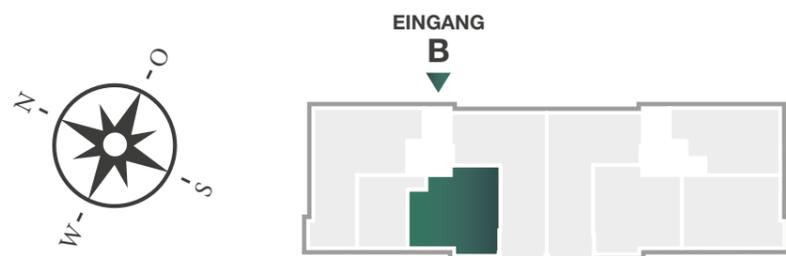


Für eine maßstabsgetreue Ansicht drucken Sie diesen Grundriss ohne Größenanpassung aus.
Die Werte können jedoch kleine Abweichungen enthalten.

Maßstab 1:100


Wohnung **WB07**

1. Obergeschoss, ca. 37,79 m²

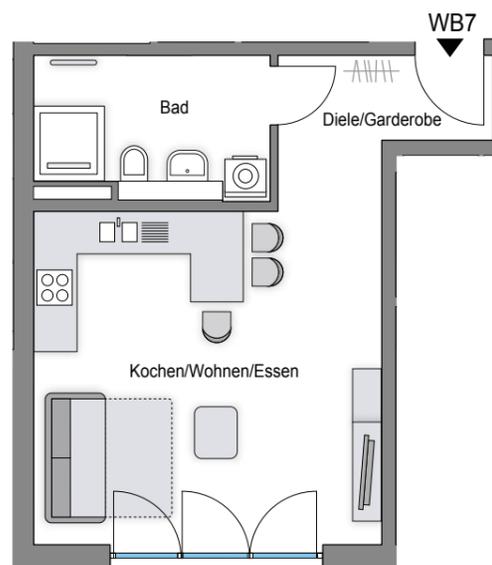

1 Zimmer

Bad	6,73 m ²
Diele/Garderobe	5,38 m ²
Wohnraum	25,68 m ²
Gesamtwohnfläche	37,79 m²

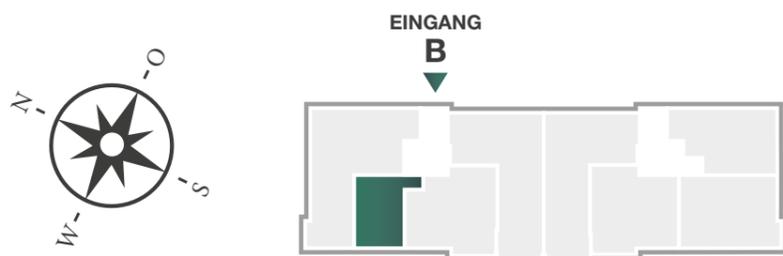


Für eine maßstabsgetreue Ansicht drucken Sie diesen Grundriss ohne Größenanpassung aus.
Die Werte können jedoch kleine Abweichungen enthalten.

Maßstab 1:100


Wohnung **WB 08**

1. Obergeschoss, ca. 85,88 m²

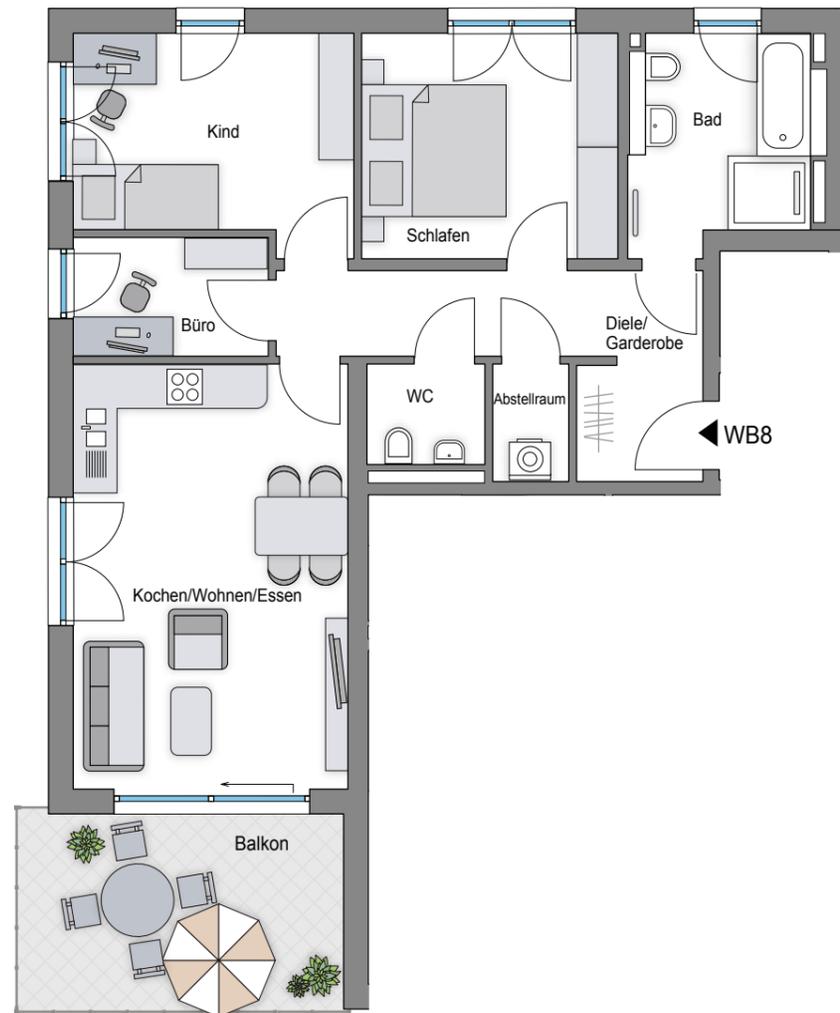

3 Zimmer + Balkon

Bad	8,52 m ²
Diele/Garderobe	10,92 m ²
Kind	12,22 m ²
Büro	4,89 m ²
Schlafen	12,39 m ²
WC	2,43 m ²
Abstellraum	1,89 m ²
Kochen/Wohnen/Essen	26,31 m ²
Balkon 1/2	6,31 m ²
Gesamtwohnfläche	85,88 m²

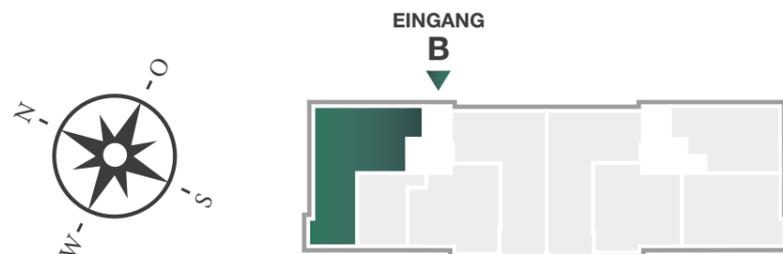


Für eine maßstabsgetreue Ansicht drucken Sie diesen Grundriss ohne Größenanpassung aus.
Die Werte können jedoch kleine Abweichungen enthalten.

Maßstab 1:100



Wohnung **WB 09**

2. Obergeschoss, ca. 83,06 m²

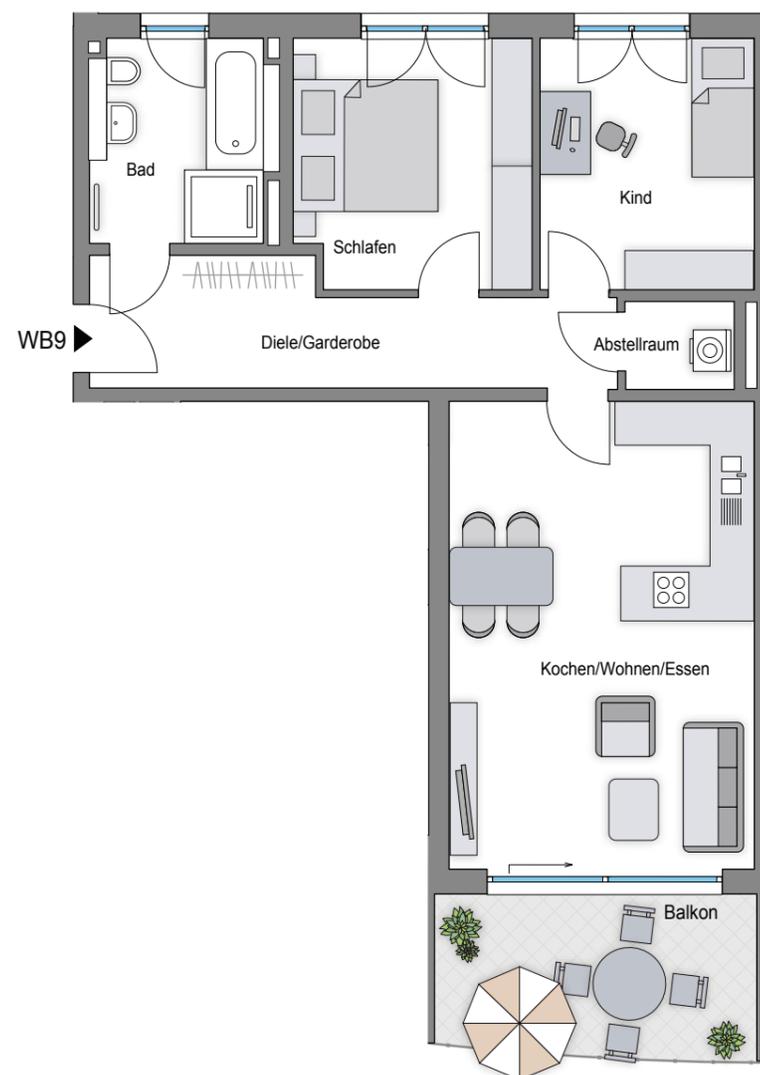

3 Zimmer + Balkon

Bad	8,54 m ²
Diele/Garderobe	12,11 m ²
Schlafen	12,61 m ²
Kind	11,42 m ²
Abstellraum	1,93 m ²
Kochen/Wohnen/Essen	31,05 m ²
Balkon	5,40 m ²
Gesamtwohnfläche	83,06 m²

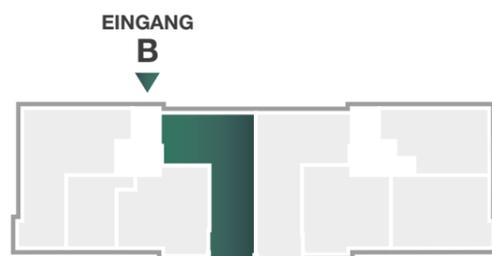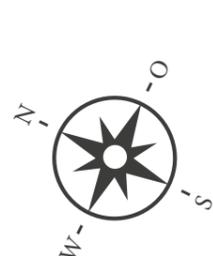


Für eine maßstabsgetreue Ansicht drucken Sie diesen Grundriss ohne Größenanpassung aus.
Die Werte können jedoch kleine Abweichungen enthalten.

Maßstab 1:100


Wohnung **WB 10**

2 . Obergeschoss, ca. 64,02 m²

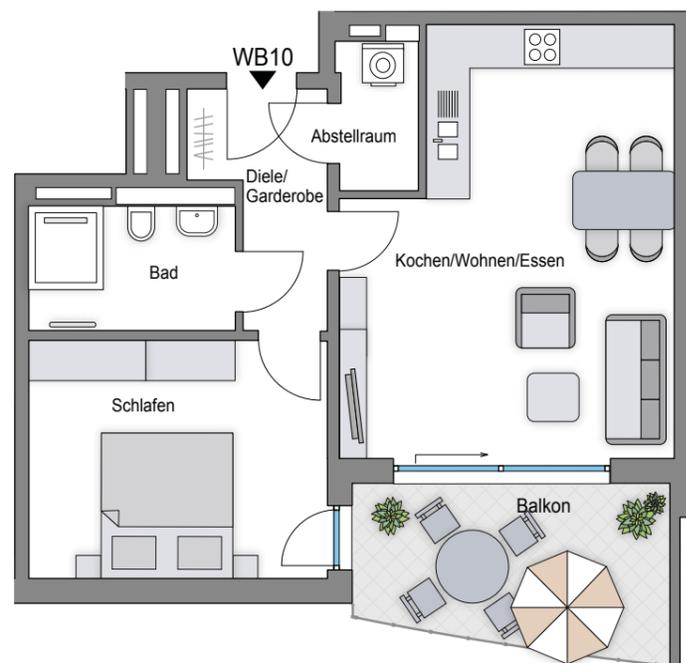

2 Zimmer + Balkon

Bad	5,93 m ²
Diele/Garderobe	5,57 m ²
Abstellraum	2,78 m ²
Schlafen	15,44 m ²
Balkon	5,29 m ²
Kochen/Wohnen/Essen	29,01 m ²
Gesamtwohnfläche	64,02 m²

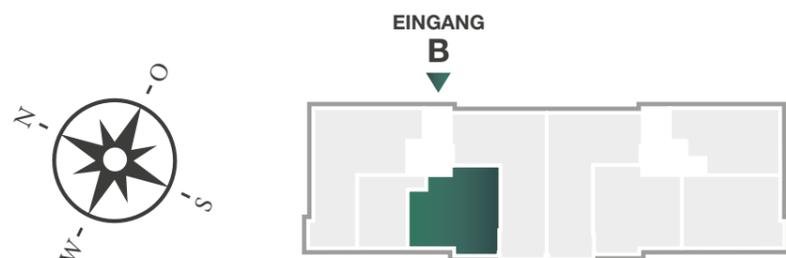


Für eine maßstabsgetreue Ansicht drucken Sie diesen Grundriss ohne Größenanpassung aus.
Die Werte können jedoch kleine Abweichungen enthalten.

Maßstab 1:100


Wohnung **WB 11**

2. Obergeschoss, ca. 37,79 m²

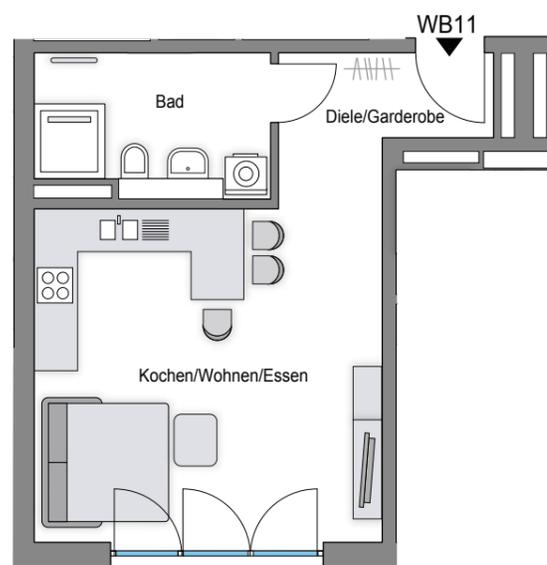

1 Zimmer

Bad	6,73 m ²
Diele/Garderobe	5,38 m ²
Wohnraum	25,68 m ²
Gesamtwohnfläche	37,79 m²

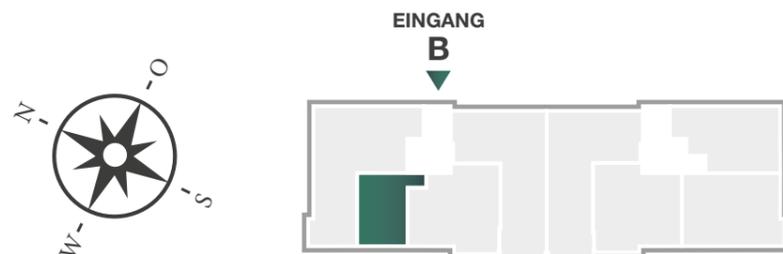


Für eine maßstabsgetreue Ansicht drucken Sie diesen Grundriss ohne Größenanpassung aus.
Die Werte können jedoch kleine Abweichungen enthalten.

Maßstab 1:100


Wohnung **WB 12**

2. Obergeschoss, ca. 85,88 m²

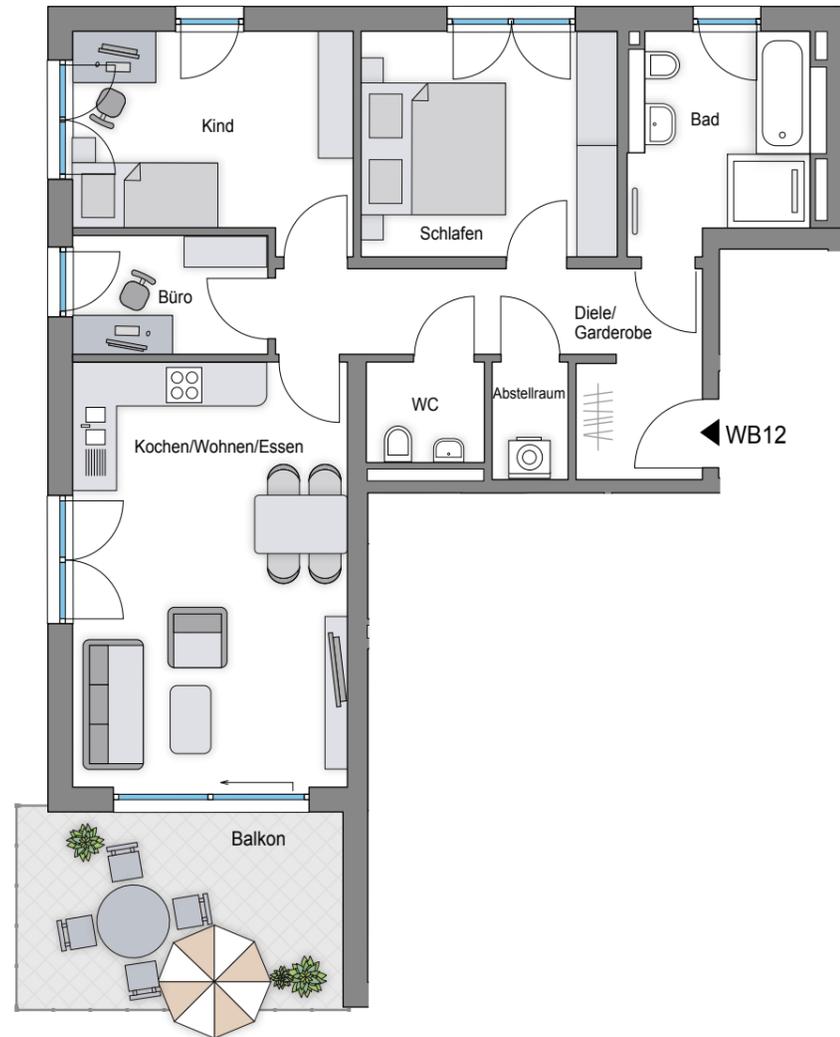


3 Zimmer + Balkon

Bad	8,52 m ²
Diele/Garderobe	10,92 m ²
Schlafen	12,39 m ²
Kind	12,22 m ²
Büro	4,89 m ²
WC	2,43 m ²
Abstellraum	1,89 m ²
Kochen/Wohnen/Essen	26,31 m ²
Balkon 1/2	6,31 m ²
Gesamtwohnfläche	85,88 m²

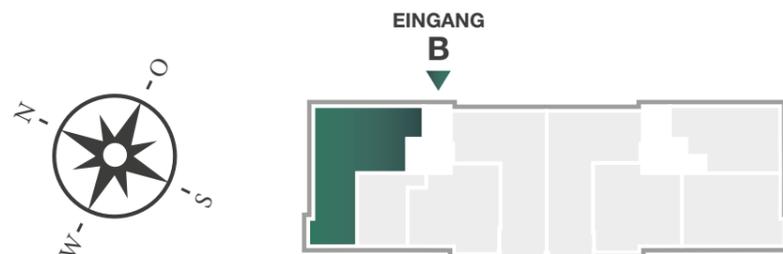

Für eine maßstabsgetreue Ansicht drucken Sie diesen Grundriss ohne Größenanpassung aus.
Die Werte können jedoch kleine Abweichungen enthalten.

Maßstab 1:100

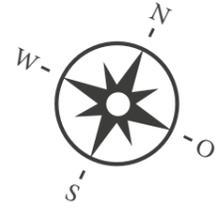

Wohnung **WB 13**

3. Obergeschoss, ca. 128,78 m²




3 Zimmer + Dachterrasse

Bad	13,95 m ²
Waschen	1,79 m ²
Diele/Garderobe	6,70 m ²
Gast	14,13 m ²
Abstellraum	1,72 m ²
Schlafen	10,90 m ²
Ankleide	5,72 m ²
WC/DU	4,84 m ²
Wohnraum/Essen/Kochen	43,32 m ²
Terrasse (51,41 m ²) x 1/2 (davon überdacht 13,81 m ²)	25,71 m ²
Gesamtwohnfläche	128,78 m²

Maßstab 1:100


Wohnung **WB 14**

3. Obergeschoss, ca. 87,14 m²

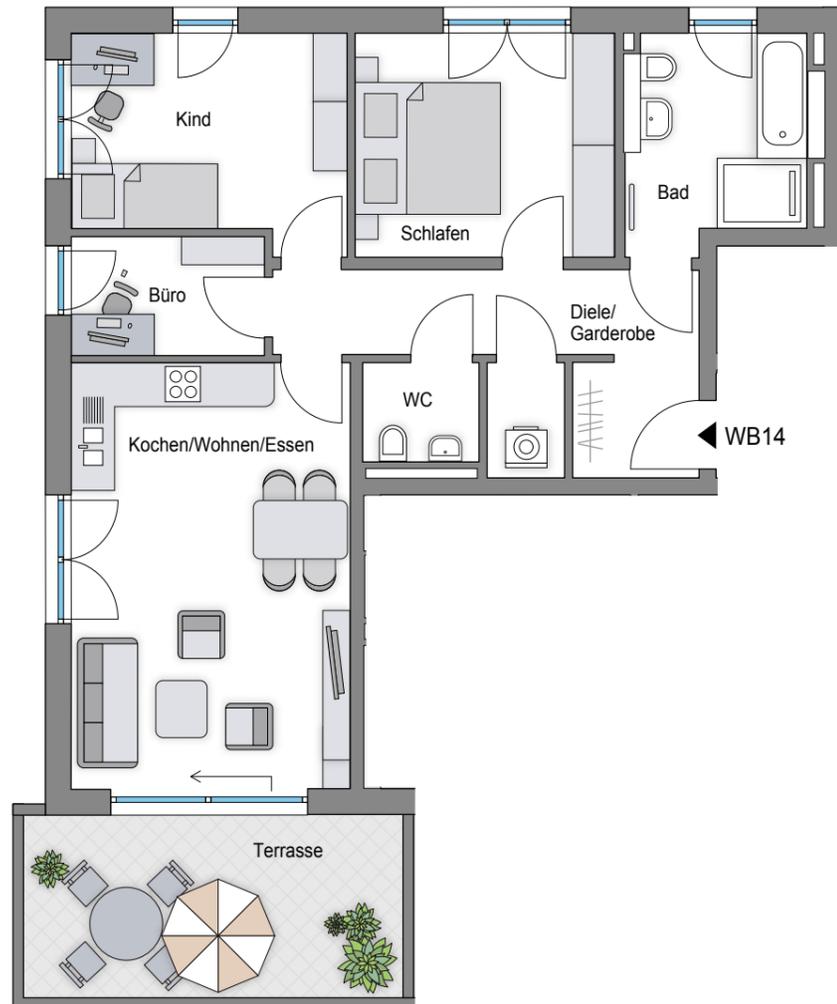

3 Zimmer + Balkon

Bad	8,52 m ²
Diele/Garderobe	10,92 m ²
Kind	12,23 m ²
Abstellraum	1,89 m ²
Büro	4,89 m ²
Schlafen	12,39 m ²
Terrasse 1/2	7,56 m ²
WC	2,43 m ²
Kochen/Wohnen/Essen	26,31 m ²
Gesamtwohnfläche	87,14 m²

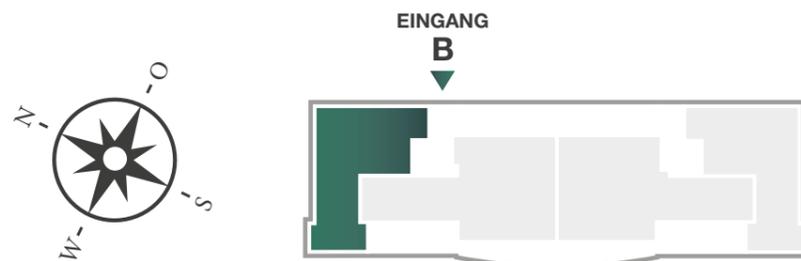

Für eine maßstabsgetreue Ansicht drucken Sie diesen Grundriss ohne Größenanpassung aus.
Die Werte können jedoch kleine Abweichungen enthalten.

Tiefgarage, Keller und Gemeinschaftsräume

